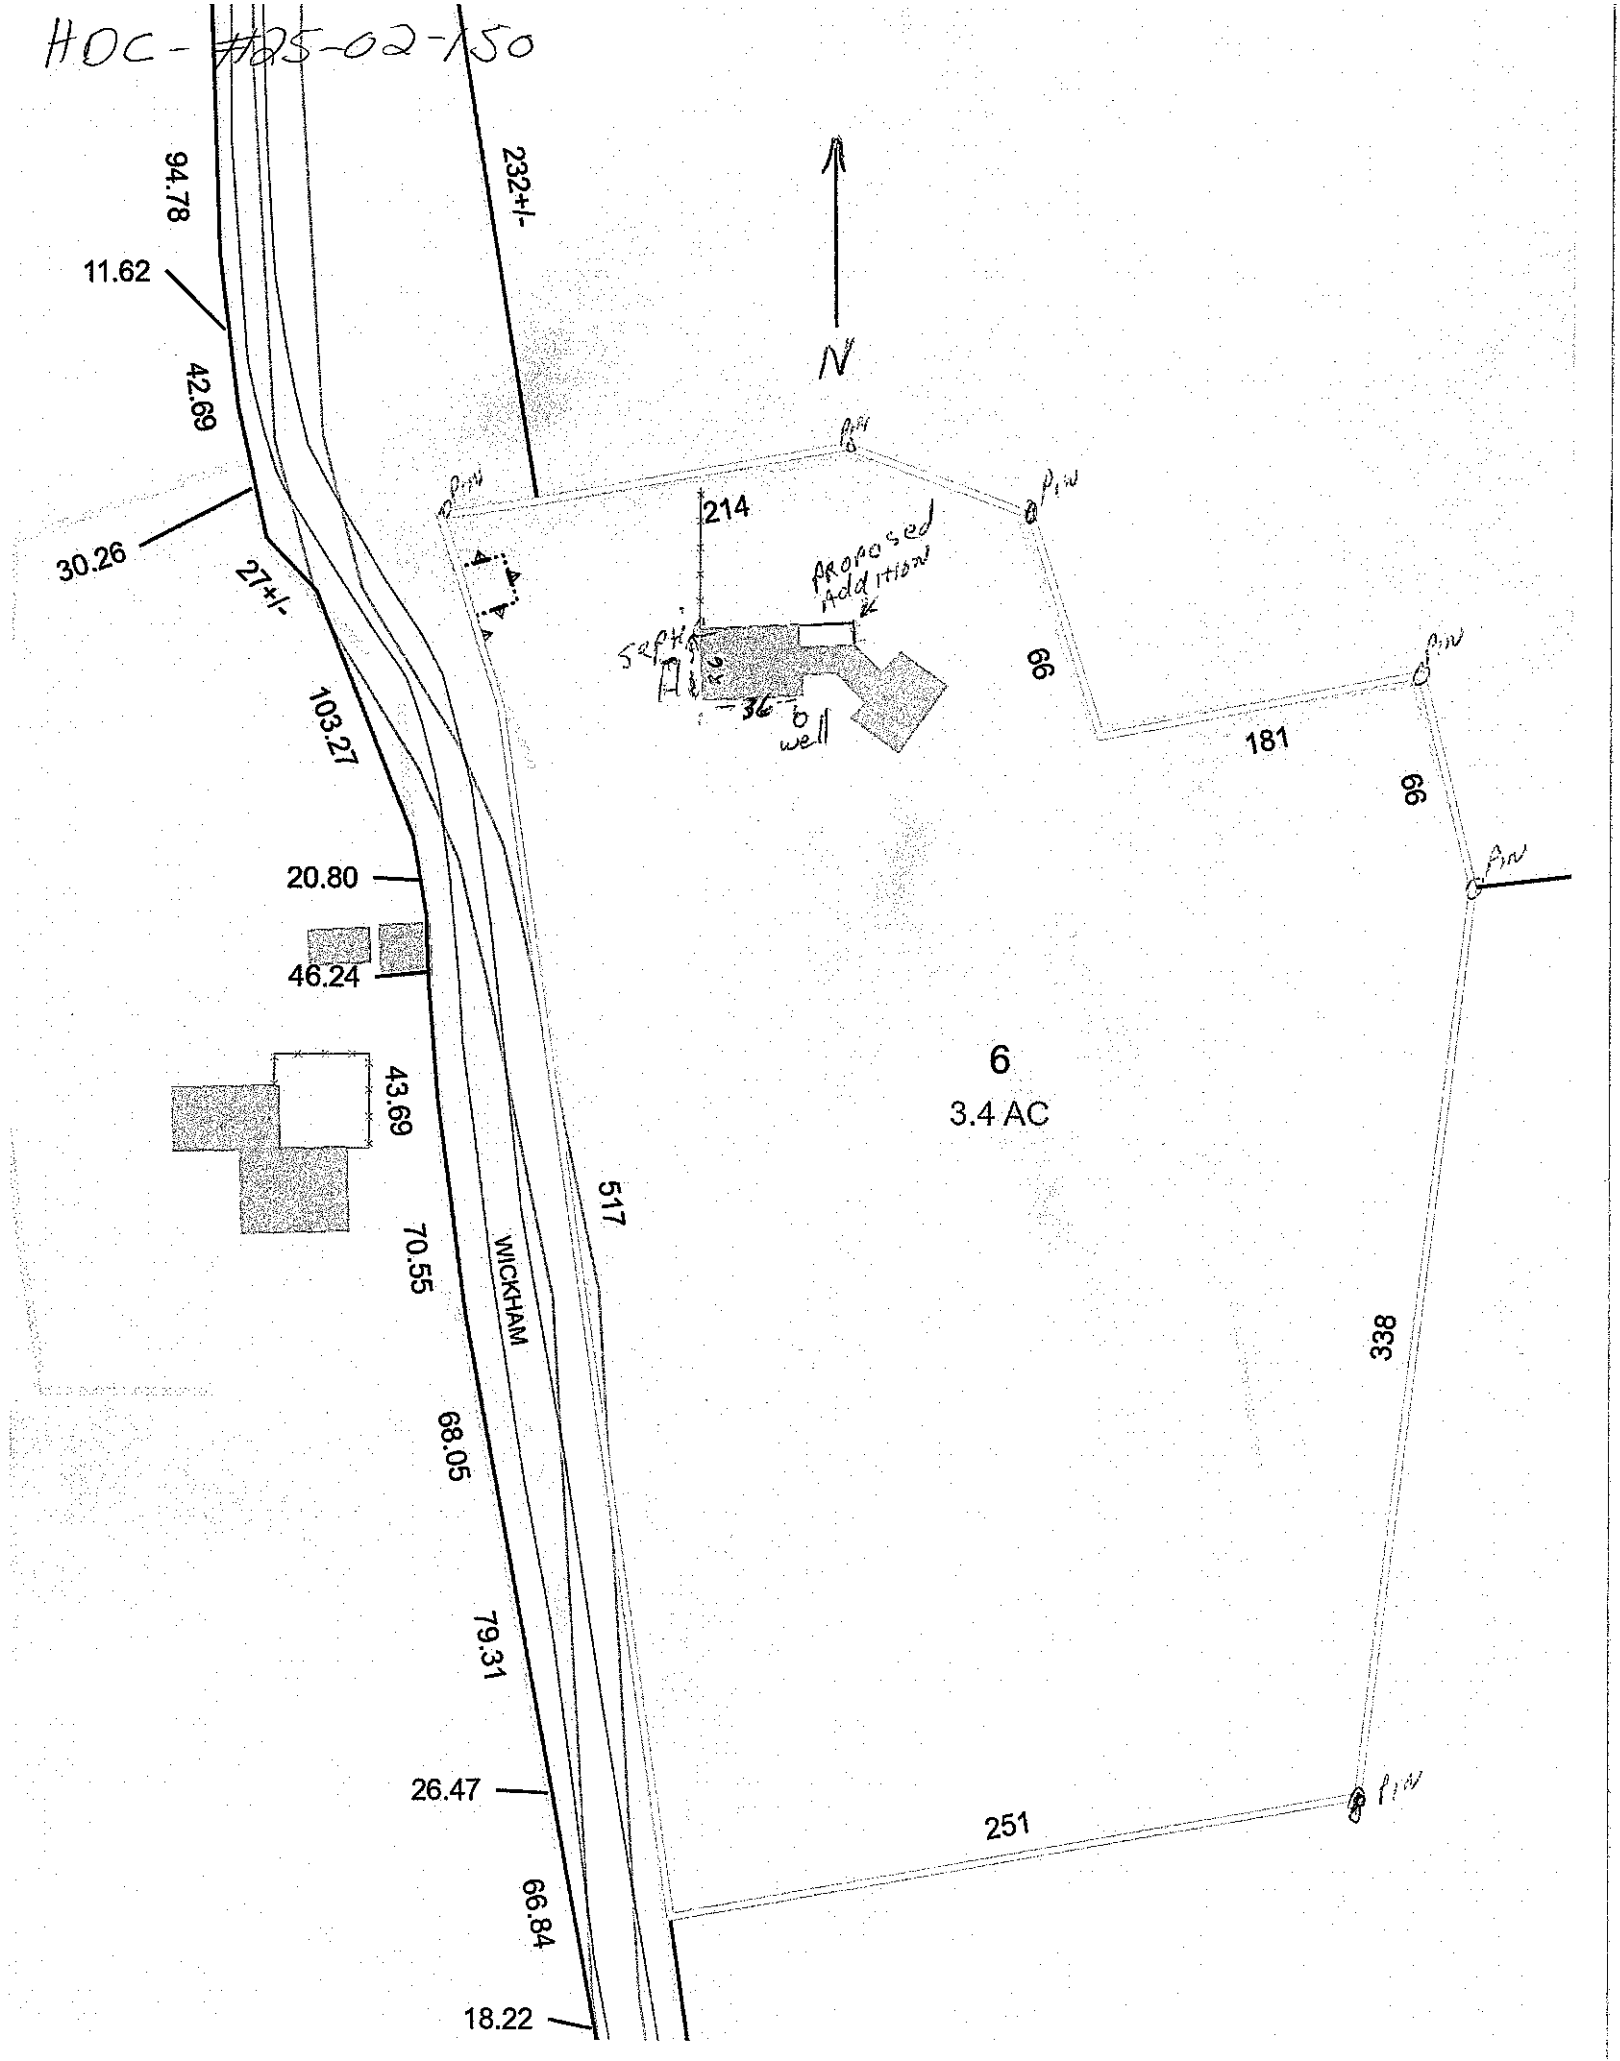
HOC-#25-02-150


94.78
11.62
42.69
30.26
27+/-
103.27
232+/-
N
214
Proposed Addition
SEPTIC
well
66
181
66
20.80
46.24
43.69
70.55
68.05
79.31
26.47
66.84
18.22
517
WICKHAM
6
3.4 AC
338
251


HDC #25-02-150

PLOT PLAN

TO INLCUDE – LOCATION (s) OF EXISTING BUILDINGS (s) FROM LOT LINES;

LOCATION (s) OF PROPOSED BUILDINGS (s) FROM LOT LINES.

NORTH ARROW

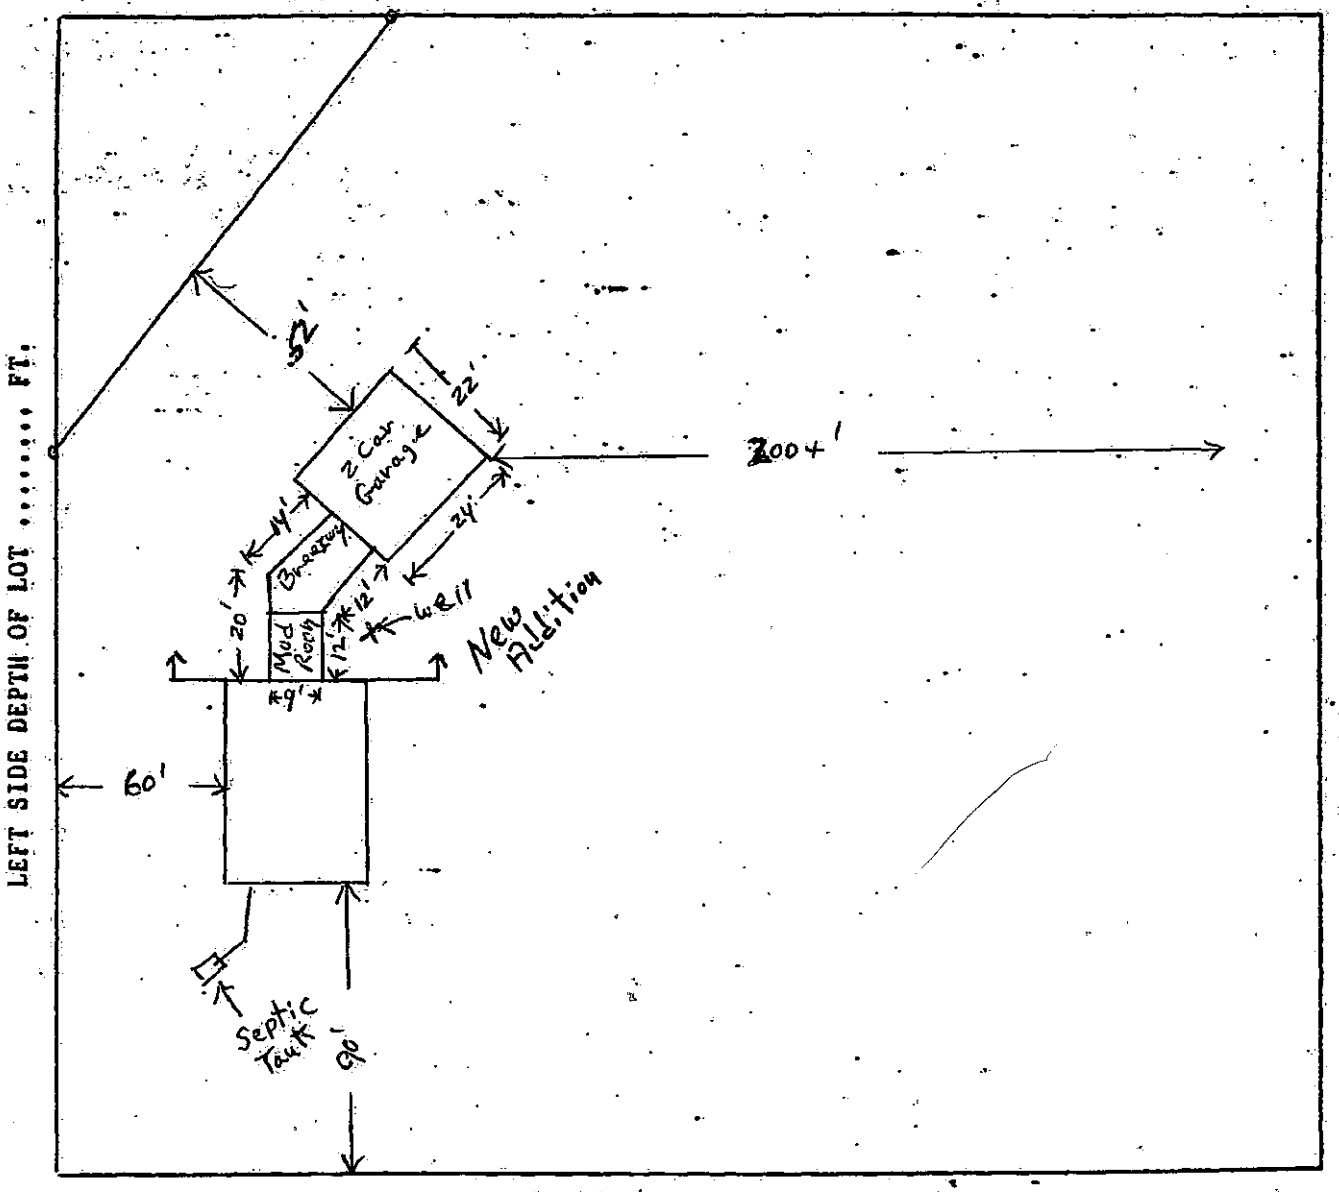

Street Name Wickam Rd.

Applicant J. Wigdortz

Address 150 Wickam Rd East Haddam