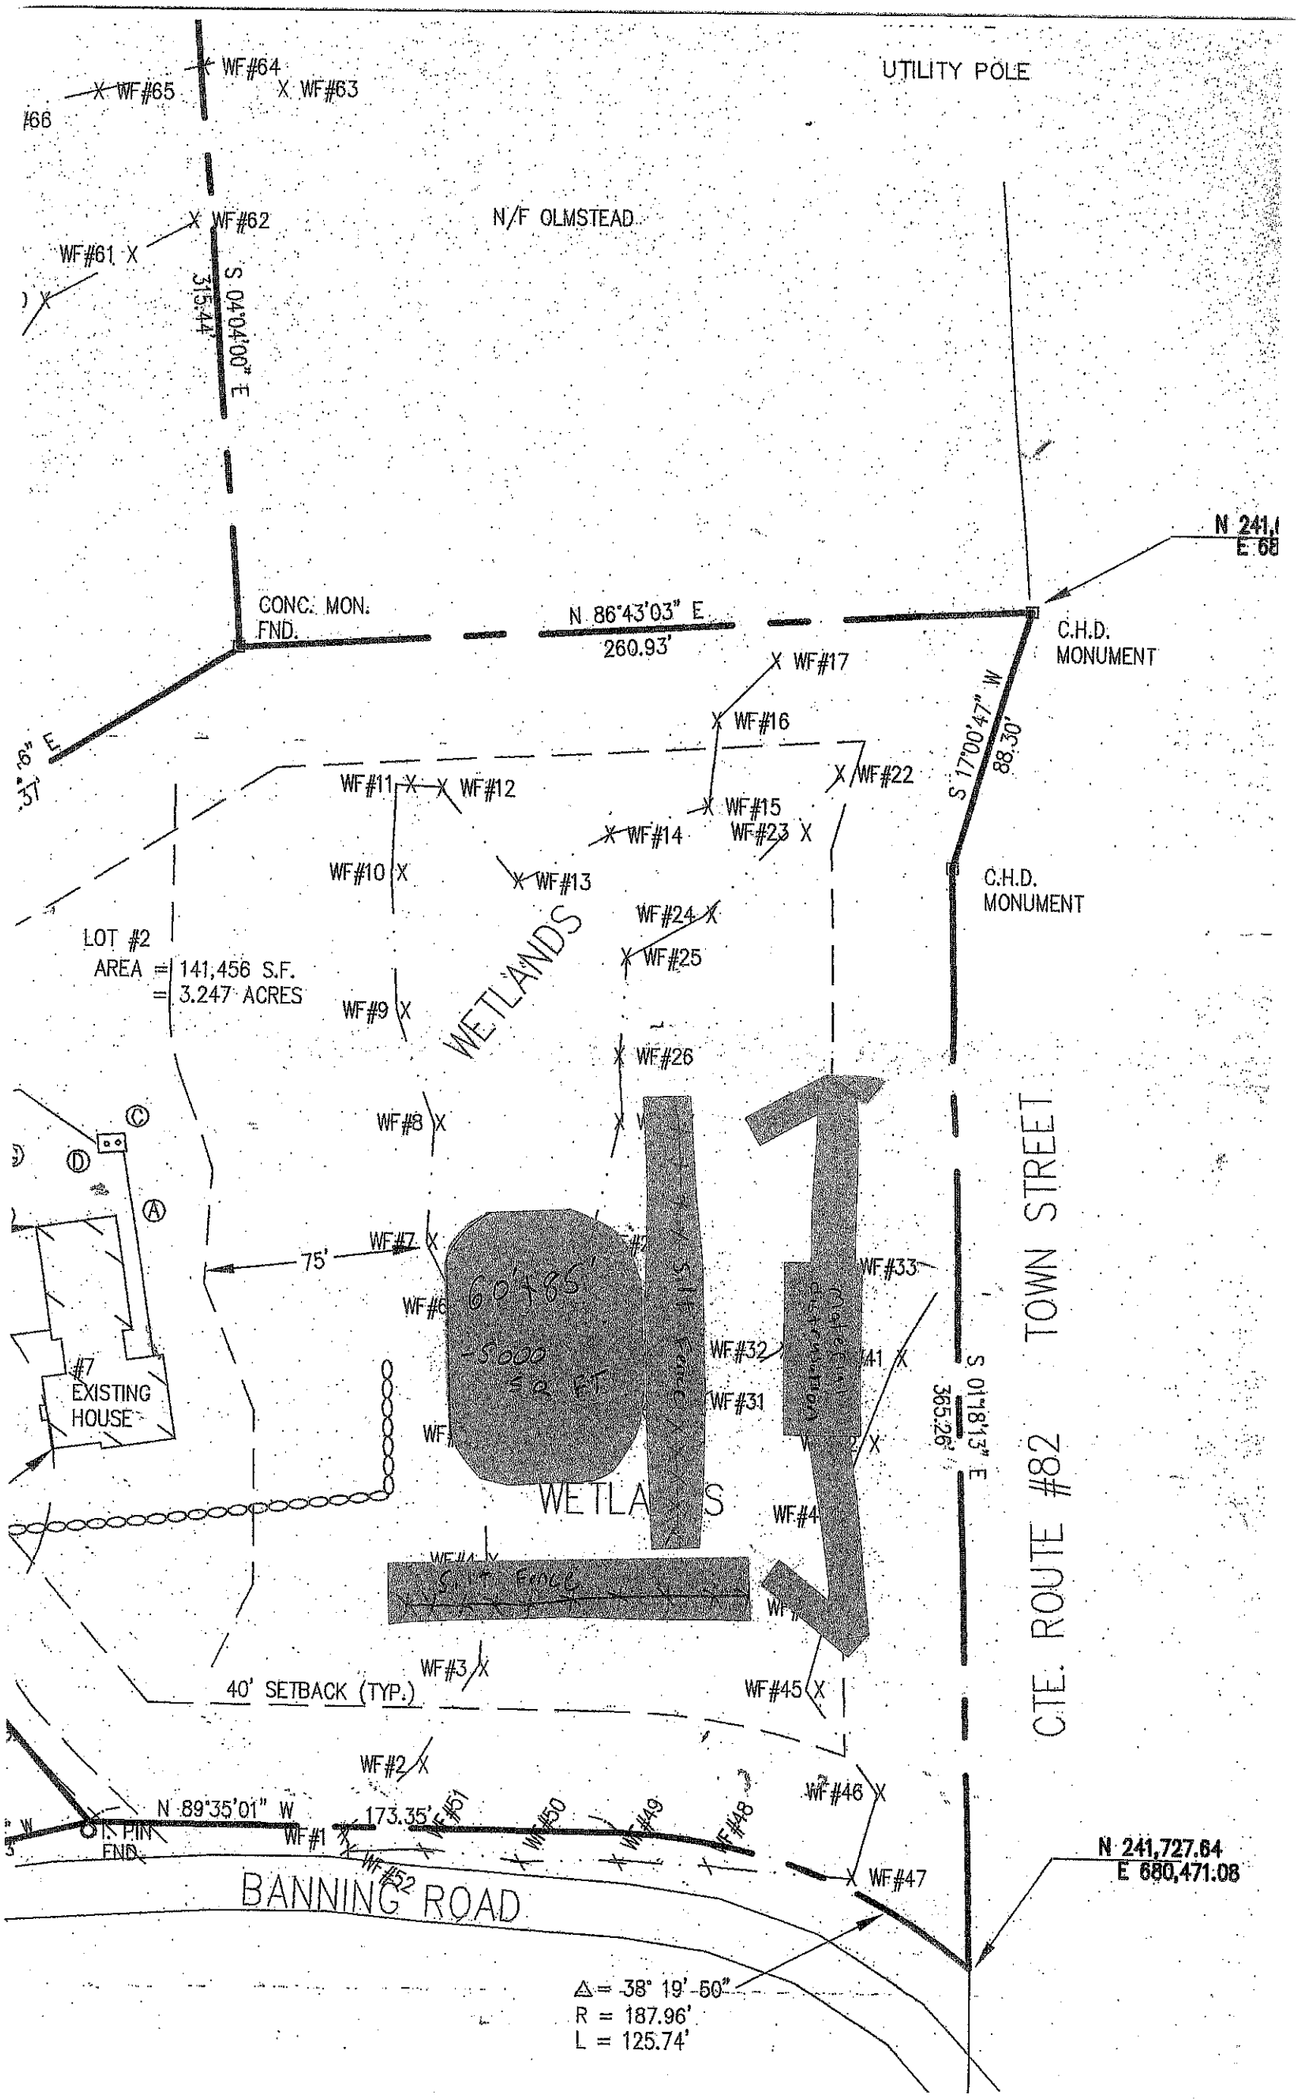

WF#64
WF#65
WF#63
UTILITY POLE
WF#62
N/F OLMSTEAD
WF#61
S 04°04'00" E
315.44'
N 241,
E 68
CONC. MON.
FND.
N 86°43'03" E
260.93'
C.H.D.
MONUMENT
WF#17
WF#16
S 17°00'47" W
88.30'
WF#11
WF#12
WF#22
WF#15
WF#14
WF#23
WF#10
WF#13
C.H.D.
MONUMENT
WF#24
WF#25
LOT #2
AREA = 141,456 S.F.
= 3.247 ACRES
WETLANDS
WF#9
WF#26
WF#8
WF#7
75'
60'x85'
-5000 SQ FT
#7
EXISTING
HOUSE
WF#6
WF#33
WF#32
WF#31
S 01°18'13" E
365.26'
CTE. ROUTE #82 TOWN STREET
WETLANDS
WF#4
SILT FENCE
WF#3
40' SETBACK (TYP.)
WF#45
WF#2
WF#46
N 89°35'01" W
173.35'
WF#1
WF#51
WF#50
WF#49
WF#48
WF#52
WF#47
N 241,727.64
E 680,471.08
BANNING ROAD
Δ = 38° 19' 50"
R = 187.96'
L = 125.74'