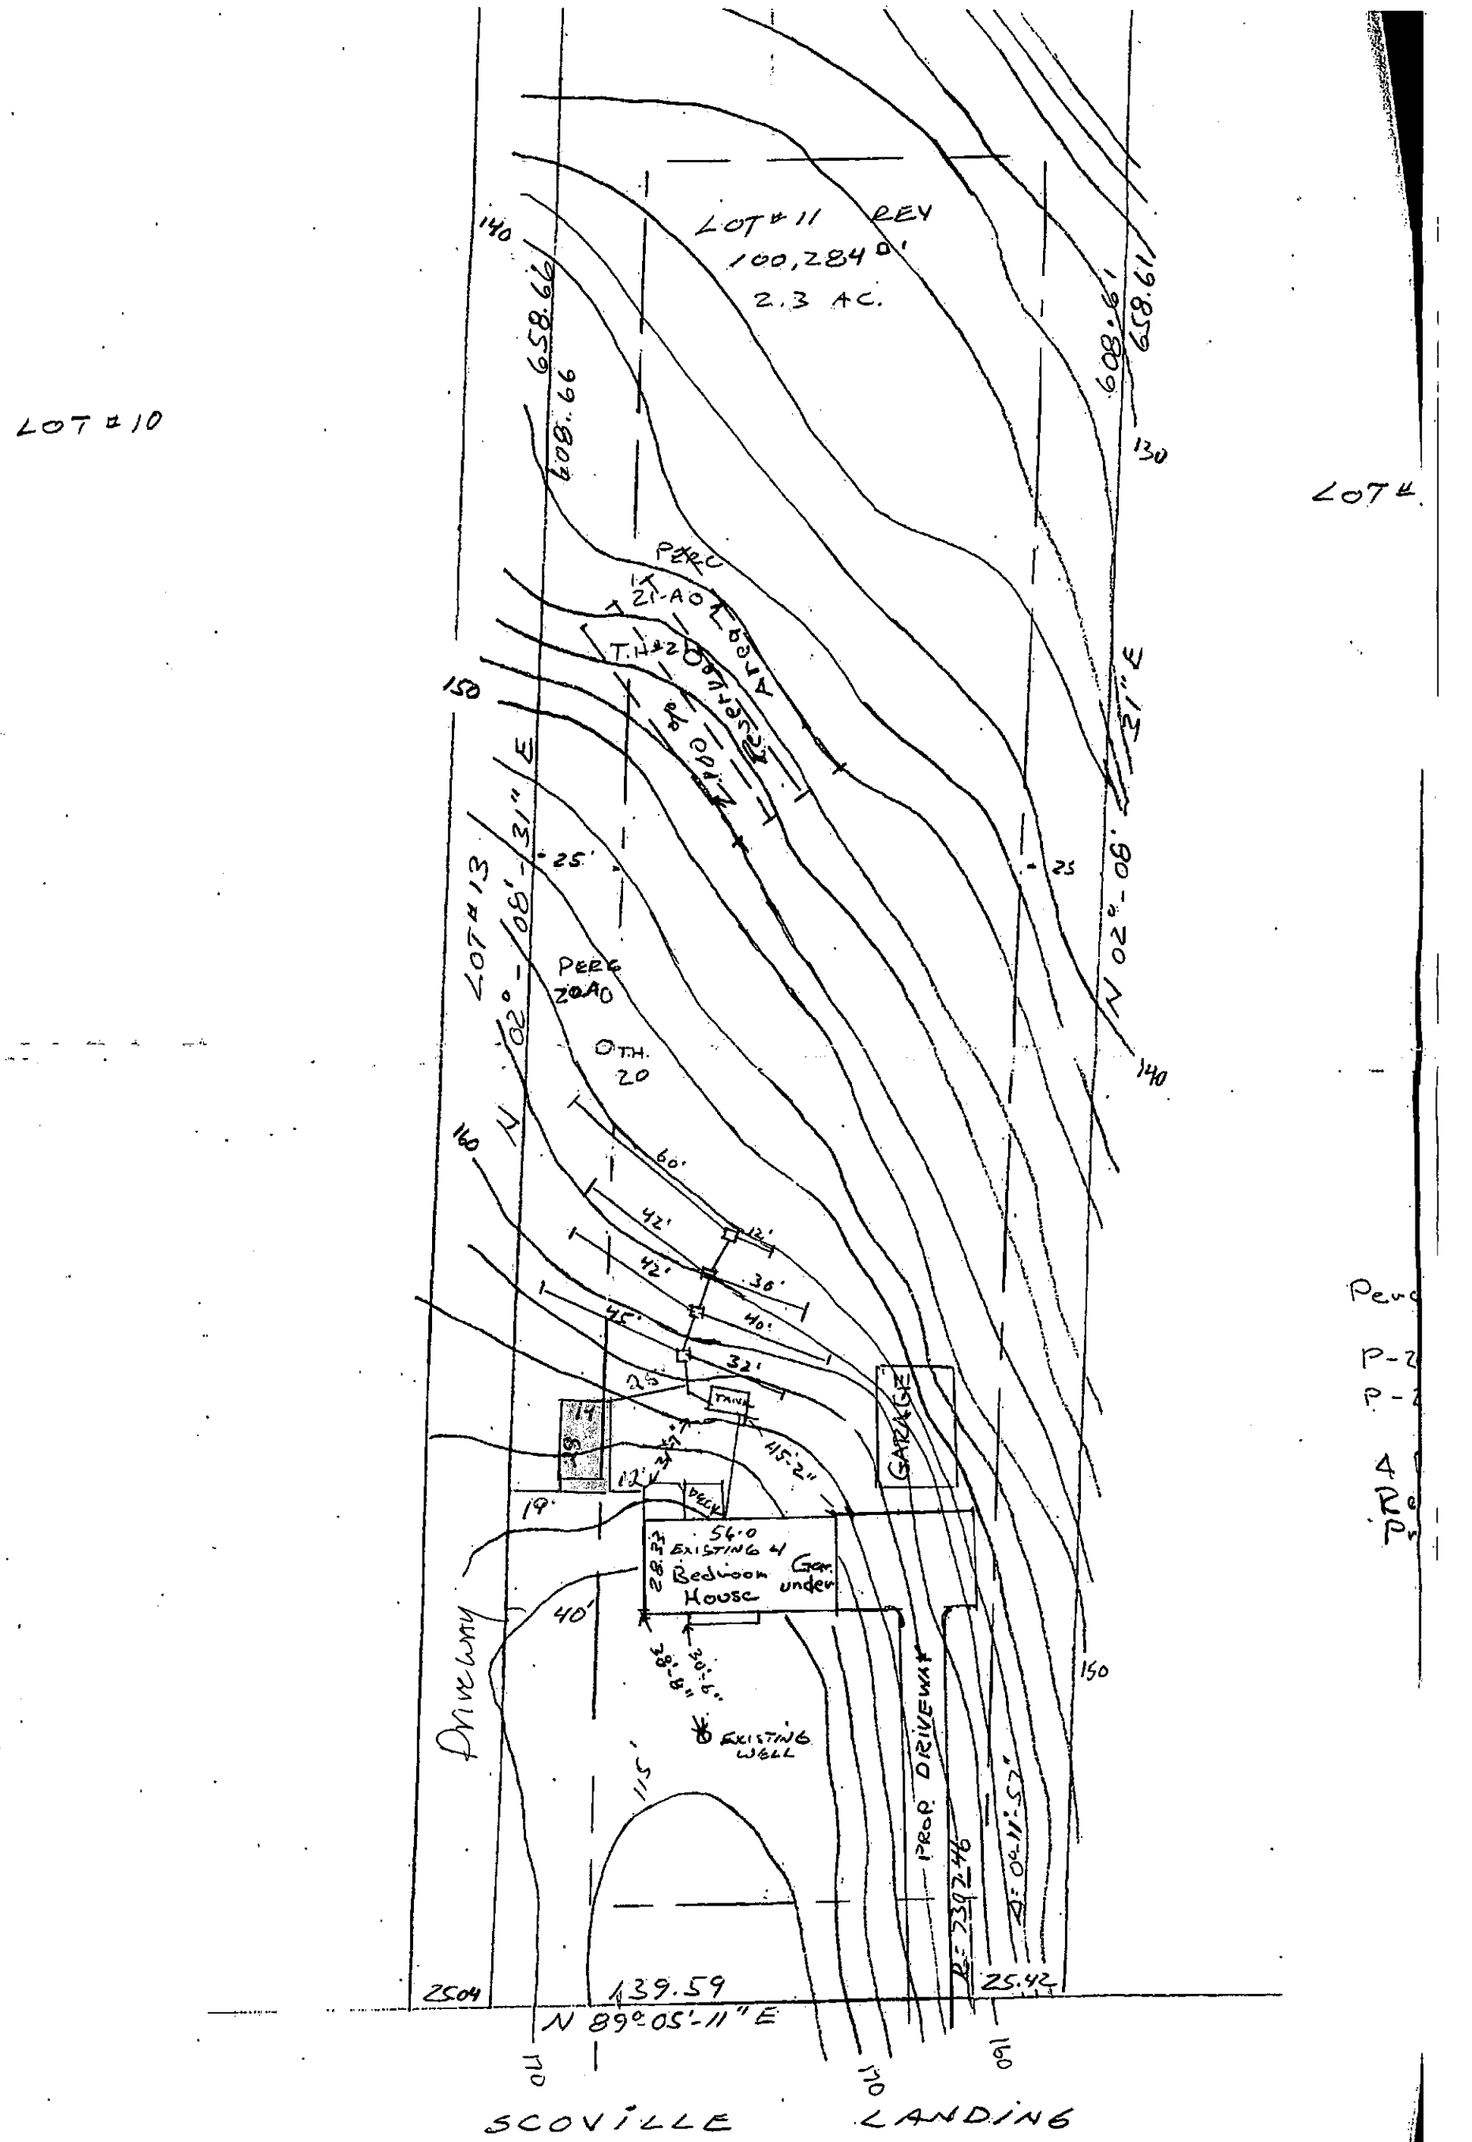

LOT # 11
REV
100,284 ±
2.3 AC.
LOT # 10
LOT #
658.66
608.66
658.61
608.61
140
130
150
160
PERC
ZONE
T.H. #2
Approx. Location of Septic Field
LOT # 13
N 02°-08'-31" E
N 02°-08'-31" E
25'
PERC
ZONE
OTH.
20
60'
42'
42'
45'
30'
40'
32'
12'
25'
17
19'
12'
DECK
56.0
EXISTING 4 Bedroom House
Gar. under
GARAGE
415-2"
40'
28.8'
30.5'
38.8'
EXISTING WELL
115'
Driveway
PROP. DRIVEWAY
P: 23924.6
P: 00°-11'-52"
25.42'
139.59
N 89°-05'-11" E
2504
SCOVILLE
LANDING